




B2-7

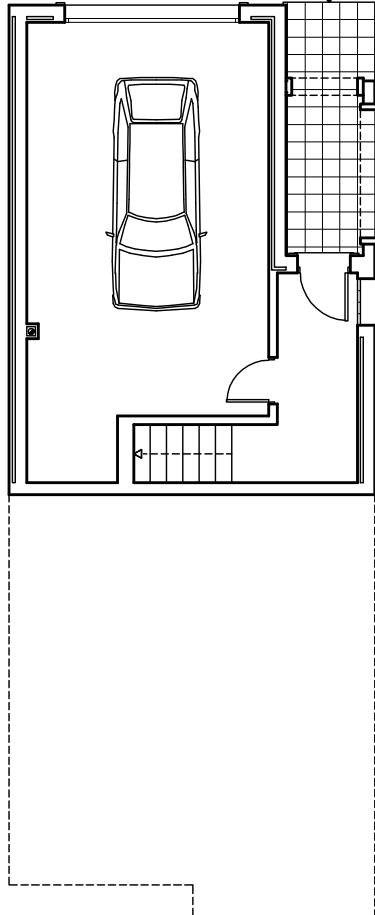

PLANTA SOTANO

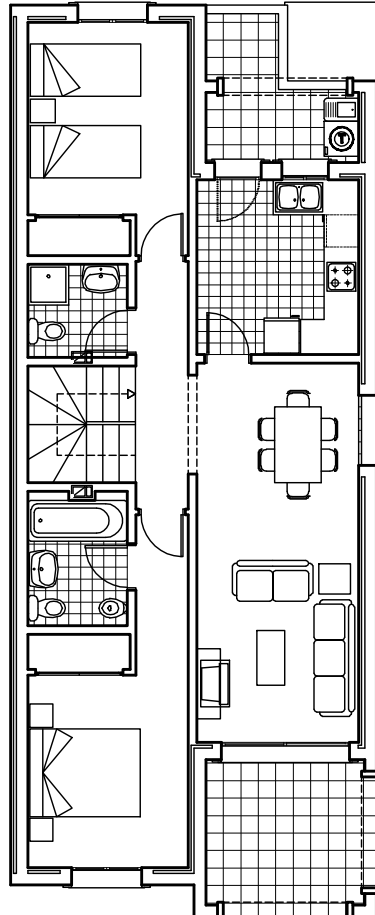

PLANTA BAJA

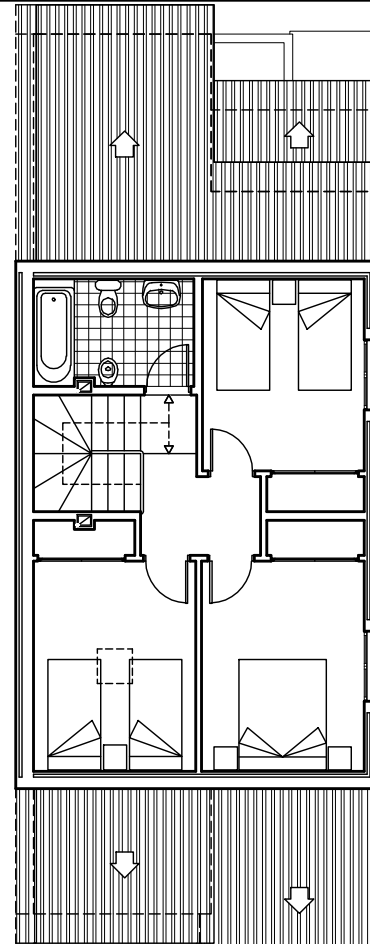

PLANTA BUHARDILLA

VIVIENDA B2-7	
SUP. CONSTRUIDAS NO COMPUTABLES	
VIVIENDA (p.sotano)	44.88 m ²
PORCHE (p.sotano)	4.88 m ²
TOTAL SUP. CONSTRUIDAS NO COMPUTABLES	49.77 m ²

SUP. CONSTRUIDAS COMPUTABLES	
VIVIENDA (p.baja)	76.86 m ²
LAVADERO (p.baja)	4.19 m ²
NAYA (p.baja)	8.09 m ²
TOTAL SUP. PLANTA BAJA	89.14 m ²
VIVIENDA (p.buhardilla)	82.18 m ²
TOTAL SUP. PLANTA BUHARDILLA	82.18 m ²
TOTAL SUP. CONSTRUIDAS	141.13 m ²

TERRAZA (p.sotano)	1.96 m ²
TERRAZA (p.baja)	1.82 m ²
ACCESO VIVIENDA	4.73 m ²
RAMPA	13.65 m ²
JARDIN	91.25 m ²

OPCION ESQUINA

PINARET 2002 S.L.
BLOQUE 2 (B2-7)

FECHA: JULIO-2008
ESCALA: 1/100

