




PLANTA BOTANO (-2)

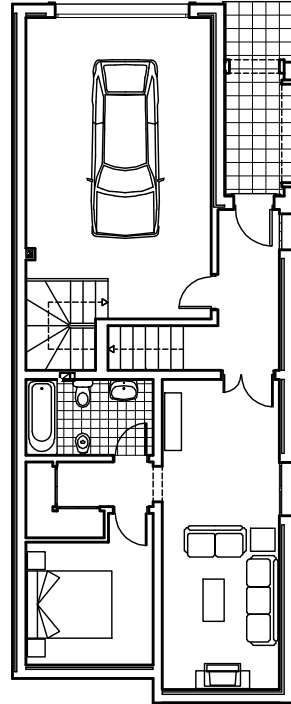

PLANTA BOTANO (-1)

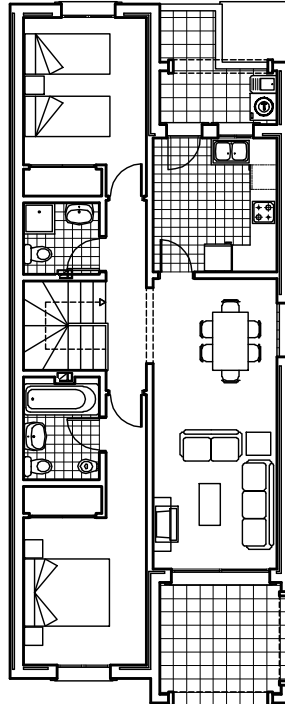

PLANTA BAJA

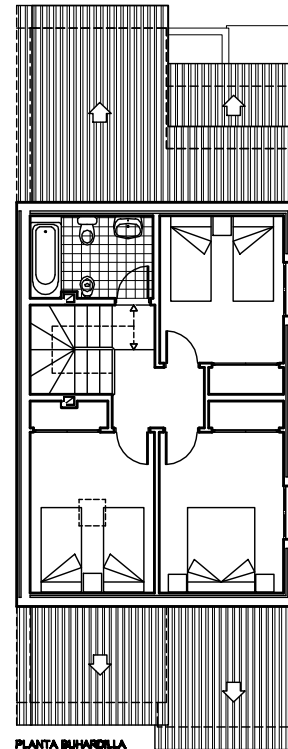

PLANTA BUHARDILLA

VIVIENDA B2-7	
SUP. CONSTRUIDAS NO COMPUTABLES	
VIVIENDA (plantas 0)	22,47 m ²
VIVIENDA (plantas -1)	22,91 m ²
PORCHE (plantas)	4,62 m ²
TOTAL SUP. CONSTRUIDAS NO COMPUTABLES	150,02 m ²

SUP. CONSTRUIDAS COMPUTABLES	
VIVIENDA (plantas)	72,62 m ²
LAVADERO (plantas)	4,12 m ²
NOVA (plantas)	2,72 m ²
TOTAL SUP. PLANTA BAJA	222,22 m ²
VIVIENDA (plantas)	22,12 m ²
TOTAL SUP. PLANTA BUHARDILLA	22,22 m ²
TOTAL SUP. CONSTRUIDAS	346,56 m ²

TERRAZA (plantas)	1,22 m ²
TERRAZA (plantas)	1,22 m ²
ACCESO VIVIENDA	4,72 m ²
RANPA	13,52 m ²
JARDIN	21,22 m ²



OPCION ESQUINA 2 P.

PINARET 2002 S.L.
BLOQUE 2 (B2-7)

FECHA: JULIO-2002
ESCALA: 1/100