




FACHADA TRASERA

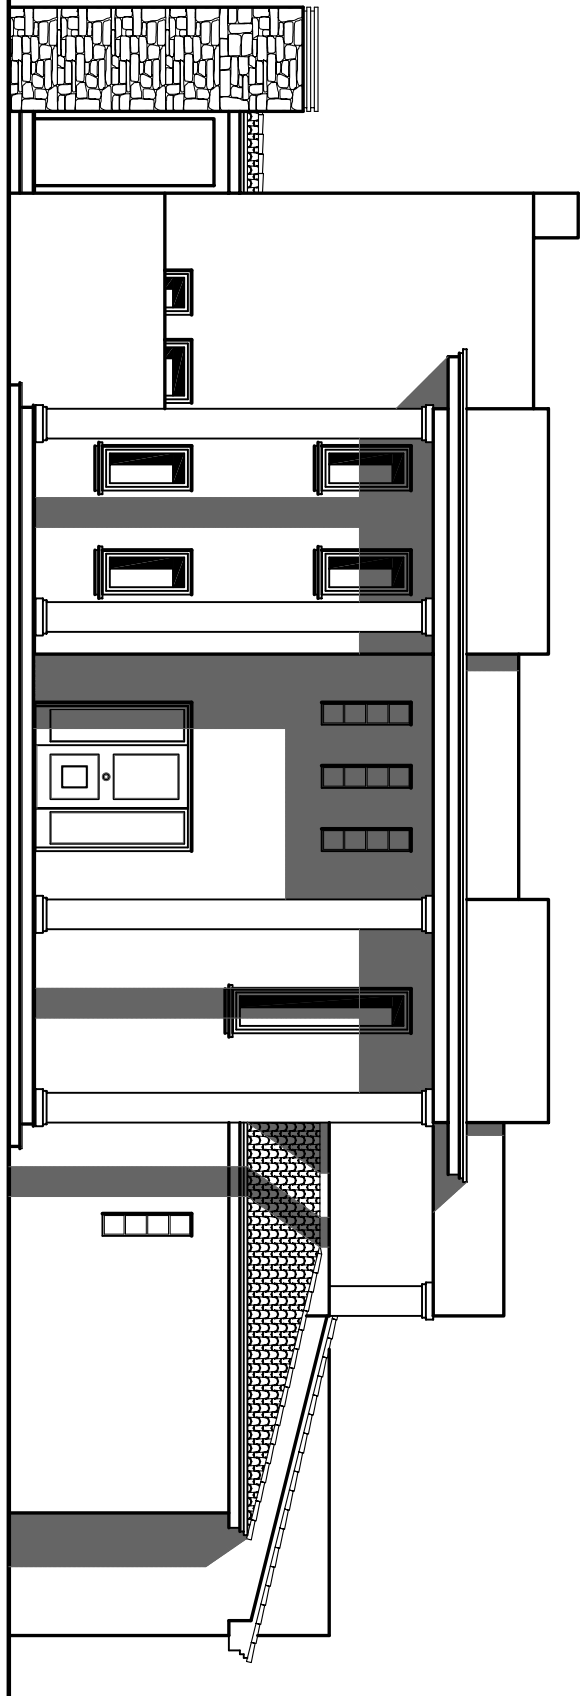

FACHADA PRINCIPAL

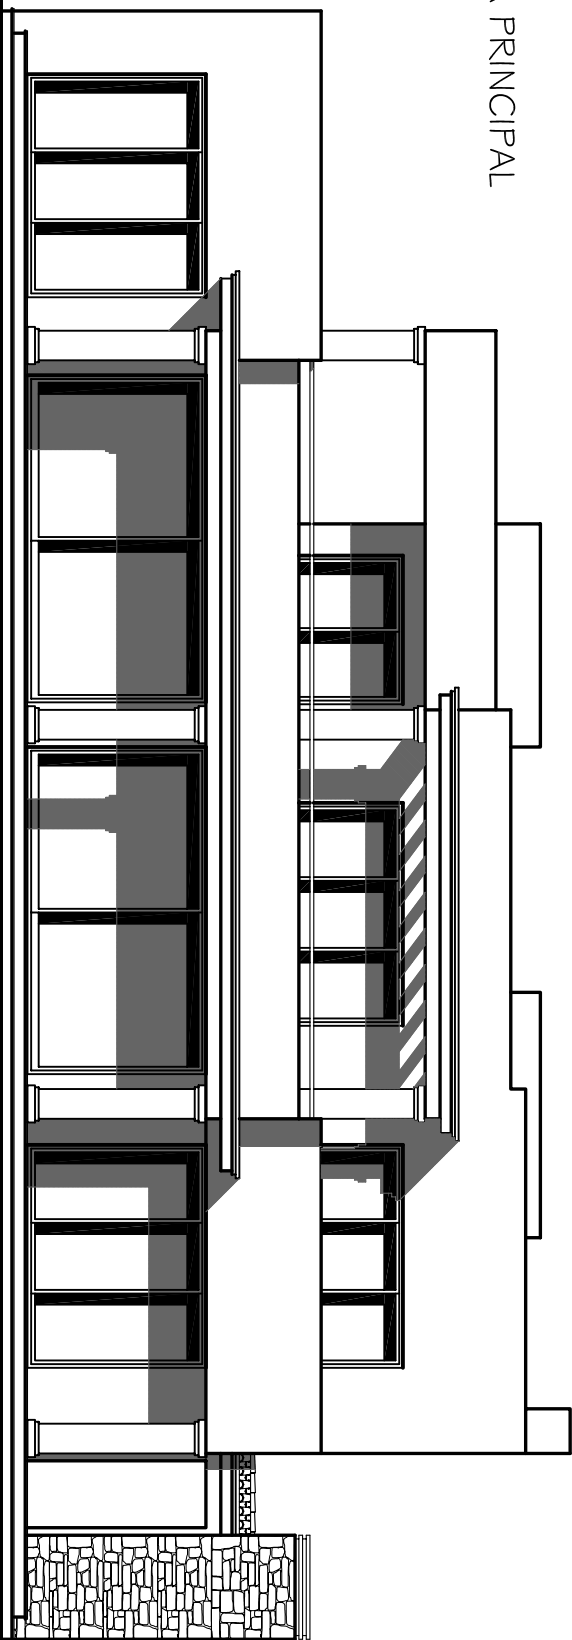


PROYECTO BASICO Y DE EJECUCION.		ref.
arquitecto. MARCELINO RICO FDEZ. CAMPOAMOR representando a: PINTADO Y RICO ARQUITECTOS,S.L. Pda. CALETA 25-B, 03710 CALPE (ALICANTE); tel: 96 583 35 44; fax: 96 583 29 82 e-mail: pintadoyrico@pyrc.e.telefonica.net	PROYECTO DE VIVIENDA UNIFAMILIAR Y PISCINA.	escala
firma.	promotor. PROMOVA 3000, S.L.	1:50
dibujo. Antonio Moreno	plano. FACHADAS	hoja.
Junio de 2.007	situación. Termino Municipal de TEULADA. Urb. EL BOSQUE, C/ NISPERO n° 46	4.

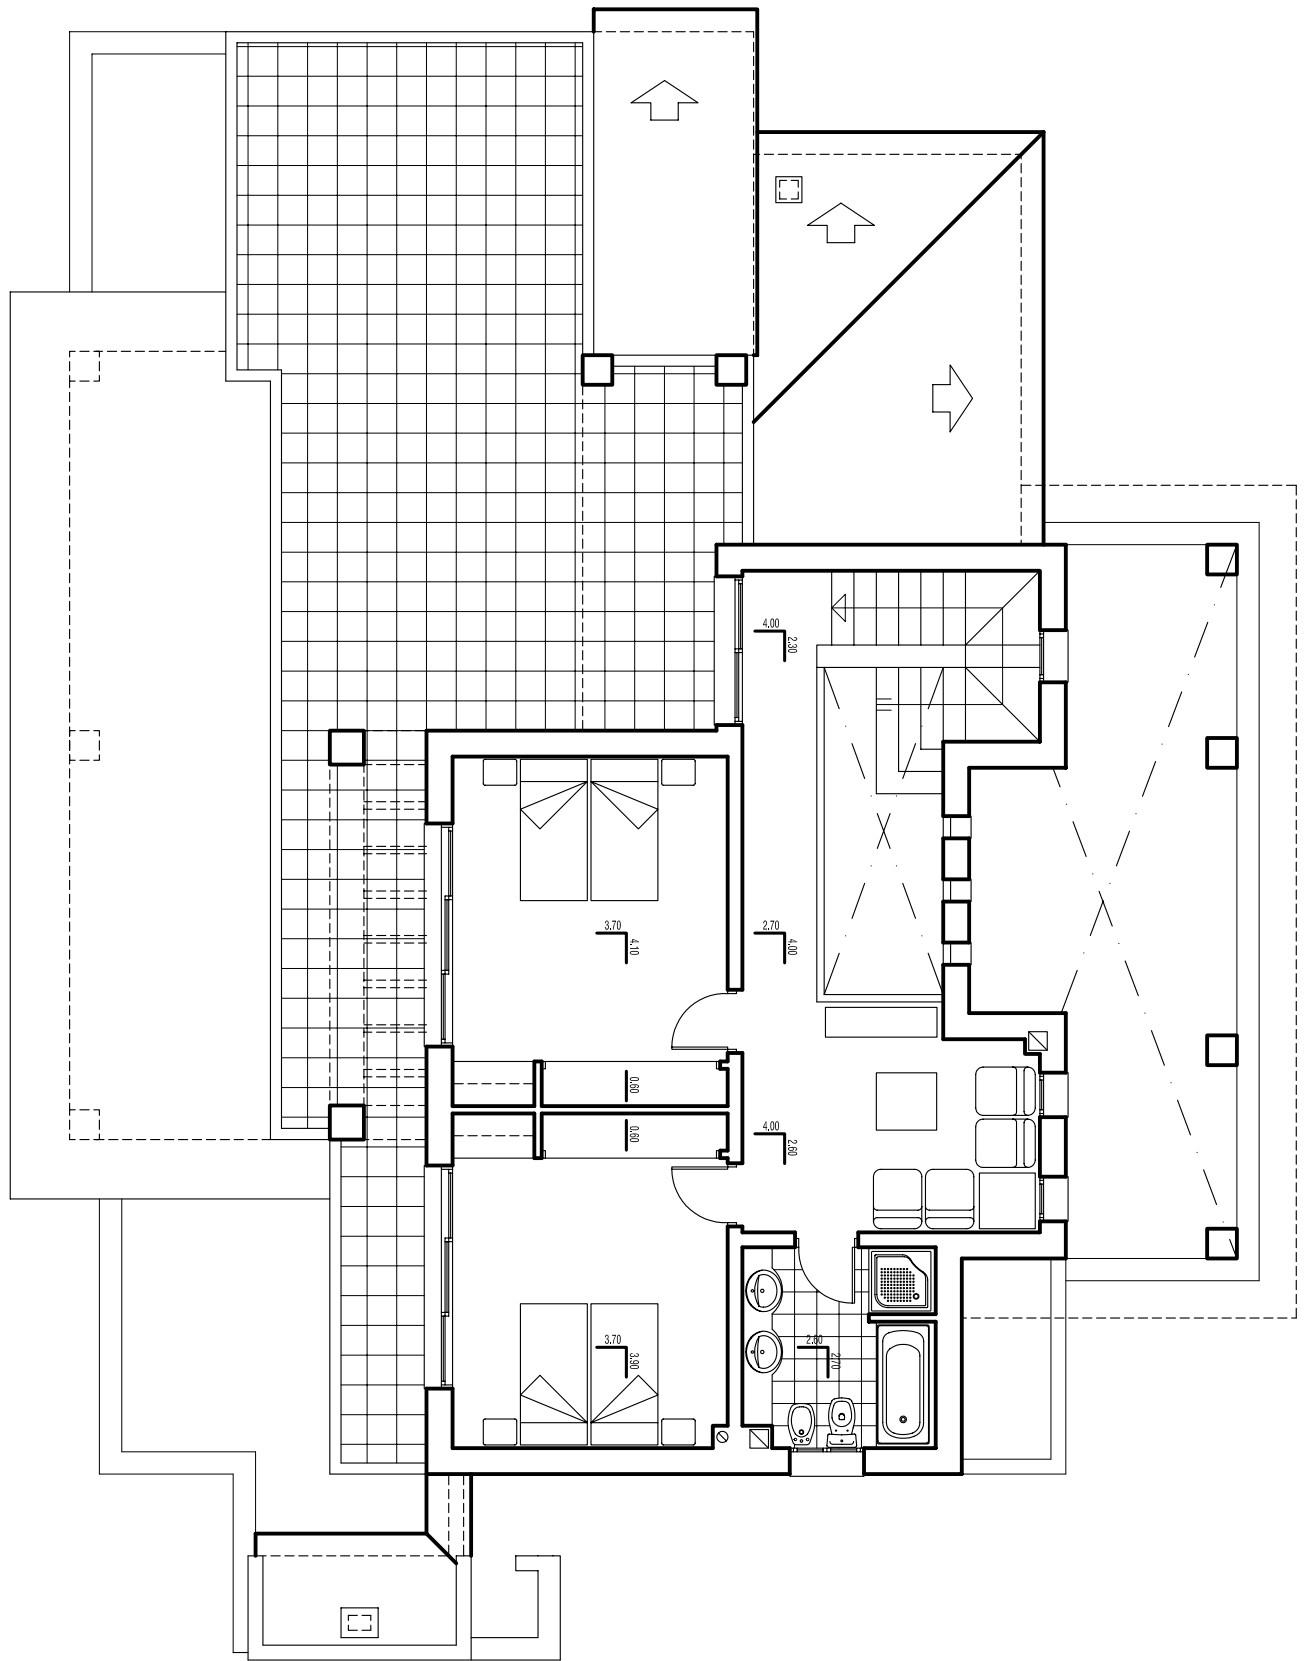


SUPERFICIES CONSTRUIDAS	
VIENDA	89.40 m ² .
PORCHE	10.40 m ² .
PERGOLA	7.20 m ² .
TERRAZA	53.20 m ² .

PROYECTO BASICO Y DE EJECUCION.		ref.
arquitecto. MARCELINO RICO FDEZ. CAMPOANOS representando a: PINTADO Y RICO ARQUITECTOS,S.L. Pda. CALETA 25-B, 03710 CALPE (ALICANTE); tel: 96 583 35 44; fax: 96 583 29 82 e-mail: pintadoyrico@pyrc.e.telefonica.net	PROMOVA 3000, S.L.	escala 1:50
firma.	plano. - PLANTA ALTA - DISTRIBUCION Y COTAS	hoja. 3.
dibujo. Antonio Moreno	Junio de 2.007	situación. Termino Municipal de TEULADA. Urb. EL BOSQUE, C/ NISPERO n° 46

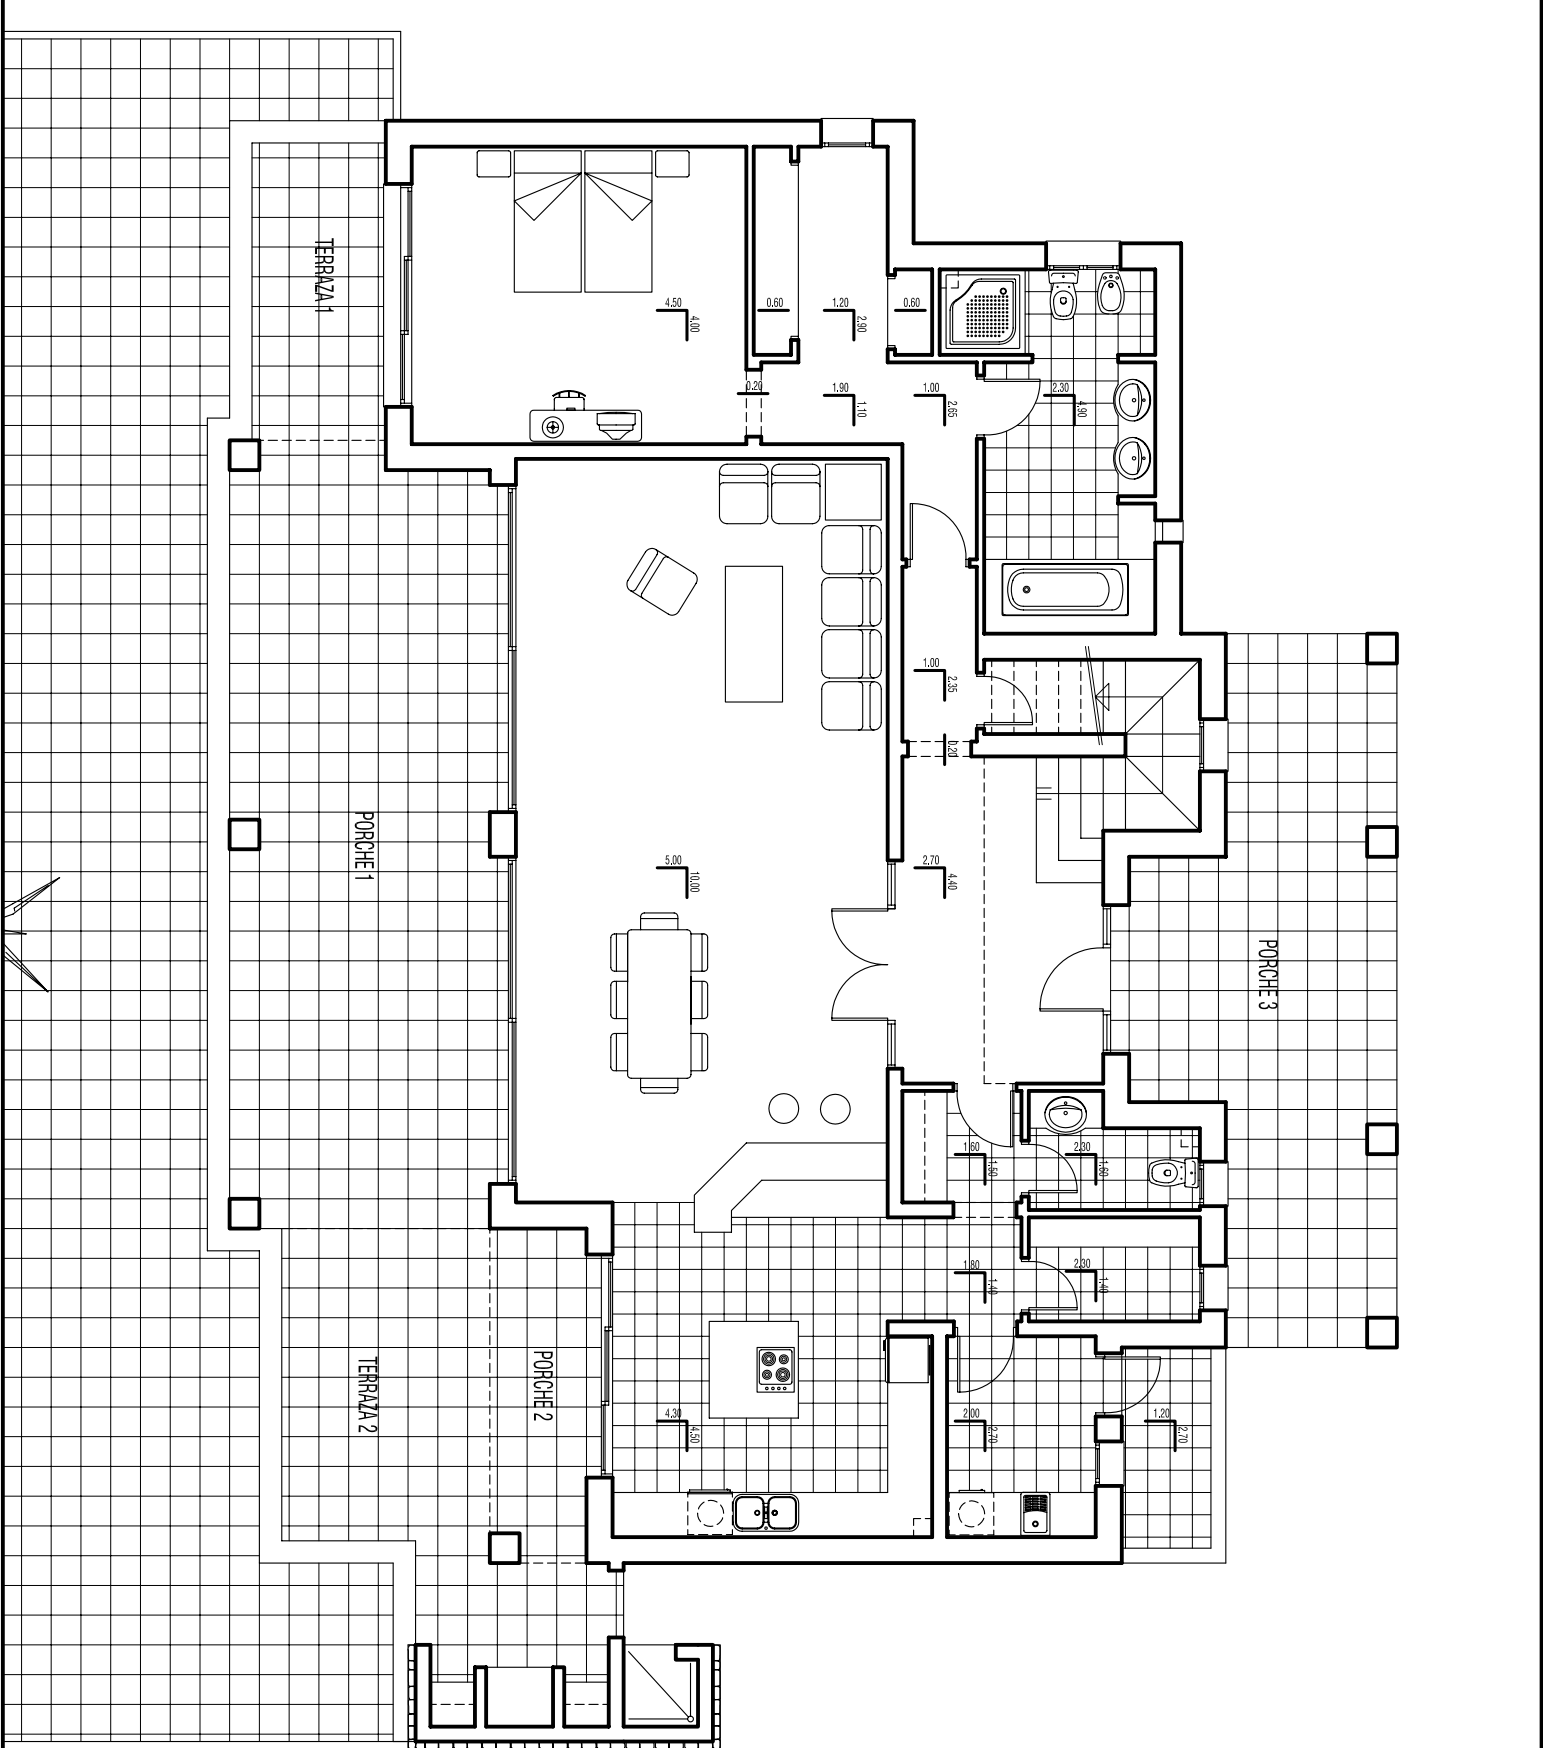

SUPERFICIES CONSTRUIDAS	
VIENDA	174,40 m ² .
PORCHE 1	36,50 m ² .
PORCHE 2	5,80 m ² .
PORCHE 3	26,40 m ² .
TERRAZA 1	7,20 m ² .
TERRAZA 2	15,10 m ² .
BARBACOA	3,60 m ² .
TENEDERO	4,00 m ² .

PROYECTO BASICO Y DE EJECUCION.		ref.
arquitecto. MARCELINO RICO FDEZ. CAMPOAMOR representando a: PINTADO Y RICO ARQUITECTOS, S.L. Pda. CALETA 25-B, 03710 CALPE (ALICANTE); tel: 96 583 35 44; fax: 96 583 29 82 e-mail: pintadoyrico@pyrc.a.telefonica.net	PROYECTO DE VIVIENDA UNIFAMILIAR Y PISCINA.	escala 1:50
promotor. PROMOVA 3000, S.L.	plano. - PLANTA BAJA - DISTRIBUCION Y COTAS	hoja. 2.
firma.	situación. Termino Municipal de TEULADA. Urb. EL BOSQUE, C/ NISPERO n° 46	
dibujo. Antonio Moreno	Junio de 2.007	

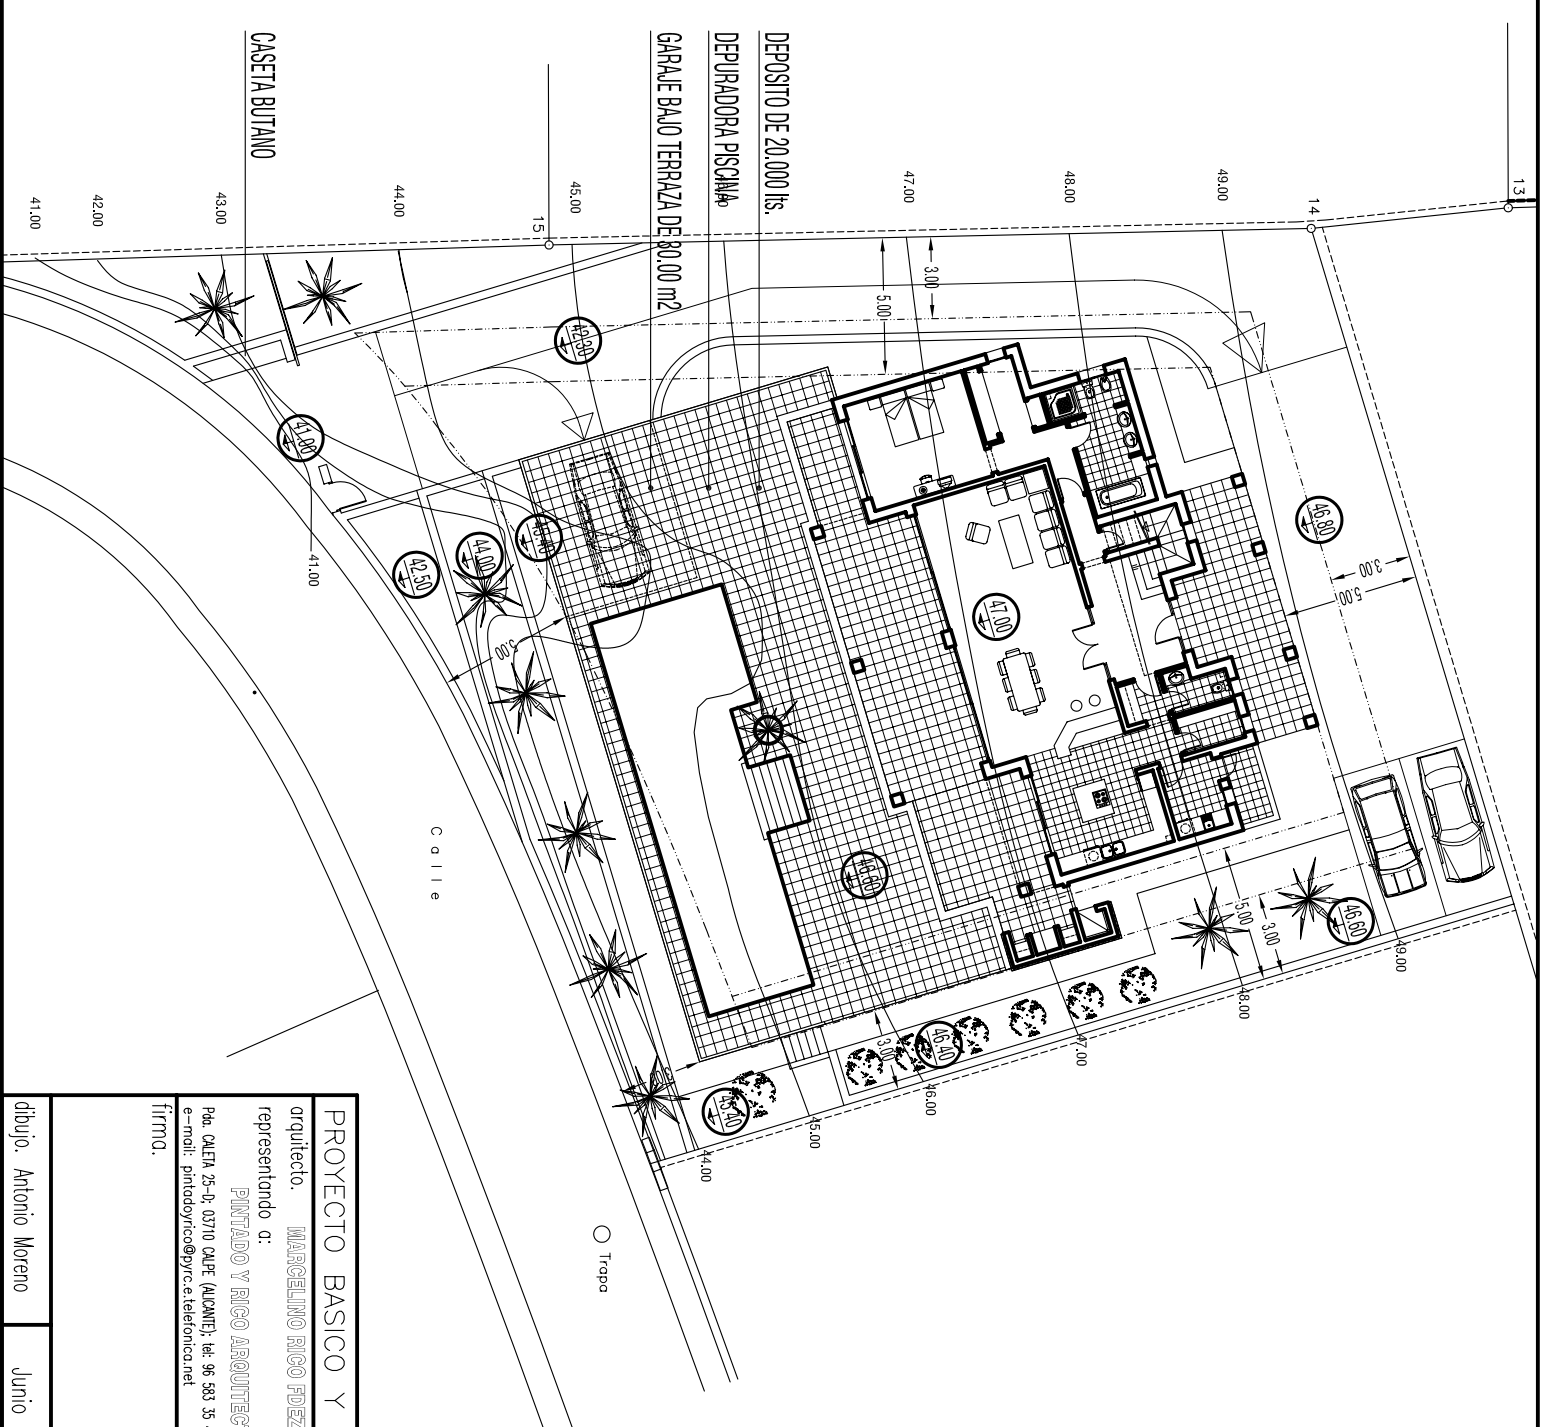

APLICACION DE ORDENANZAS	PROYECTO	PGOU
SUP. NETA PARCELA	1.136,00 m ²	≥ 800,00 m ²
SUP. OCUPADA	276,70 m ²	≤ 284,00 m ²
OCUPACION	24,35 %	≤ 25,00 %
SUP. CONSTRUIDA	335,15 m ²	≤ 362,38 m ²
EDIFICABILIDAD	0,295 m ² /m ²	≤ 0,319 m ² /m ²
ALTURA MAXIMA	2 p / 6,00 m.	
Retranqueos segun planos		

PISCINA 68.00 m²
TERRAZA PISCINA 165.00 m²

PROYECTO BASICO Y DE EJECUCION.		ref.
arquitecto:	MARCELINO RICO FDEZ. CAMPOMOR	escala
representando a:	PINTADO Y RICO ARQUITECTOS,S.L.	1:200
	Rta. CALTA 25-D- 03710 CALPE (ALICANTE); tel: 96 583 35 44; fax: 96 583 29 92 e-mail: pintadoyrico@pyrc.es;telefonica.net	
firmo.		hoja.
EMPLAZAMIENTO		
situación:	Termino Municipal de TEULADA. Urb. EL BOSQUE, C/ NISPERO n.º 46	
dibujo:	Antonio Moreno	1.
	Junio de 2.007	