



ALZADO FRONTAL FACHADA SURESTE

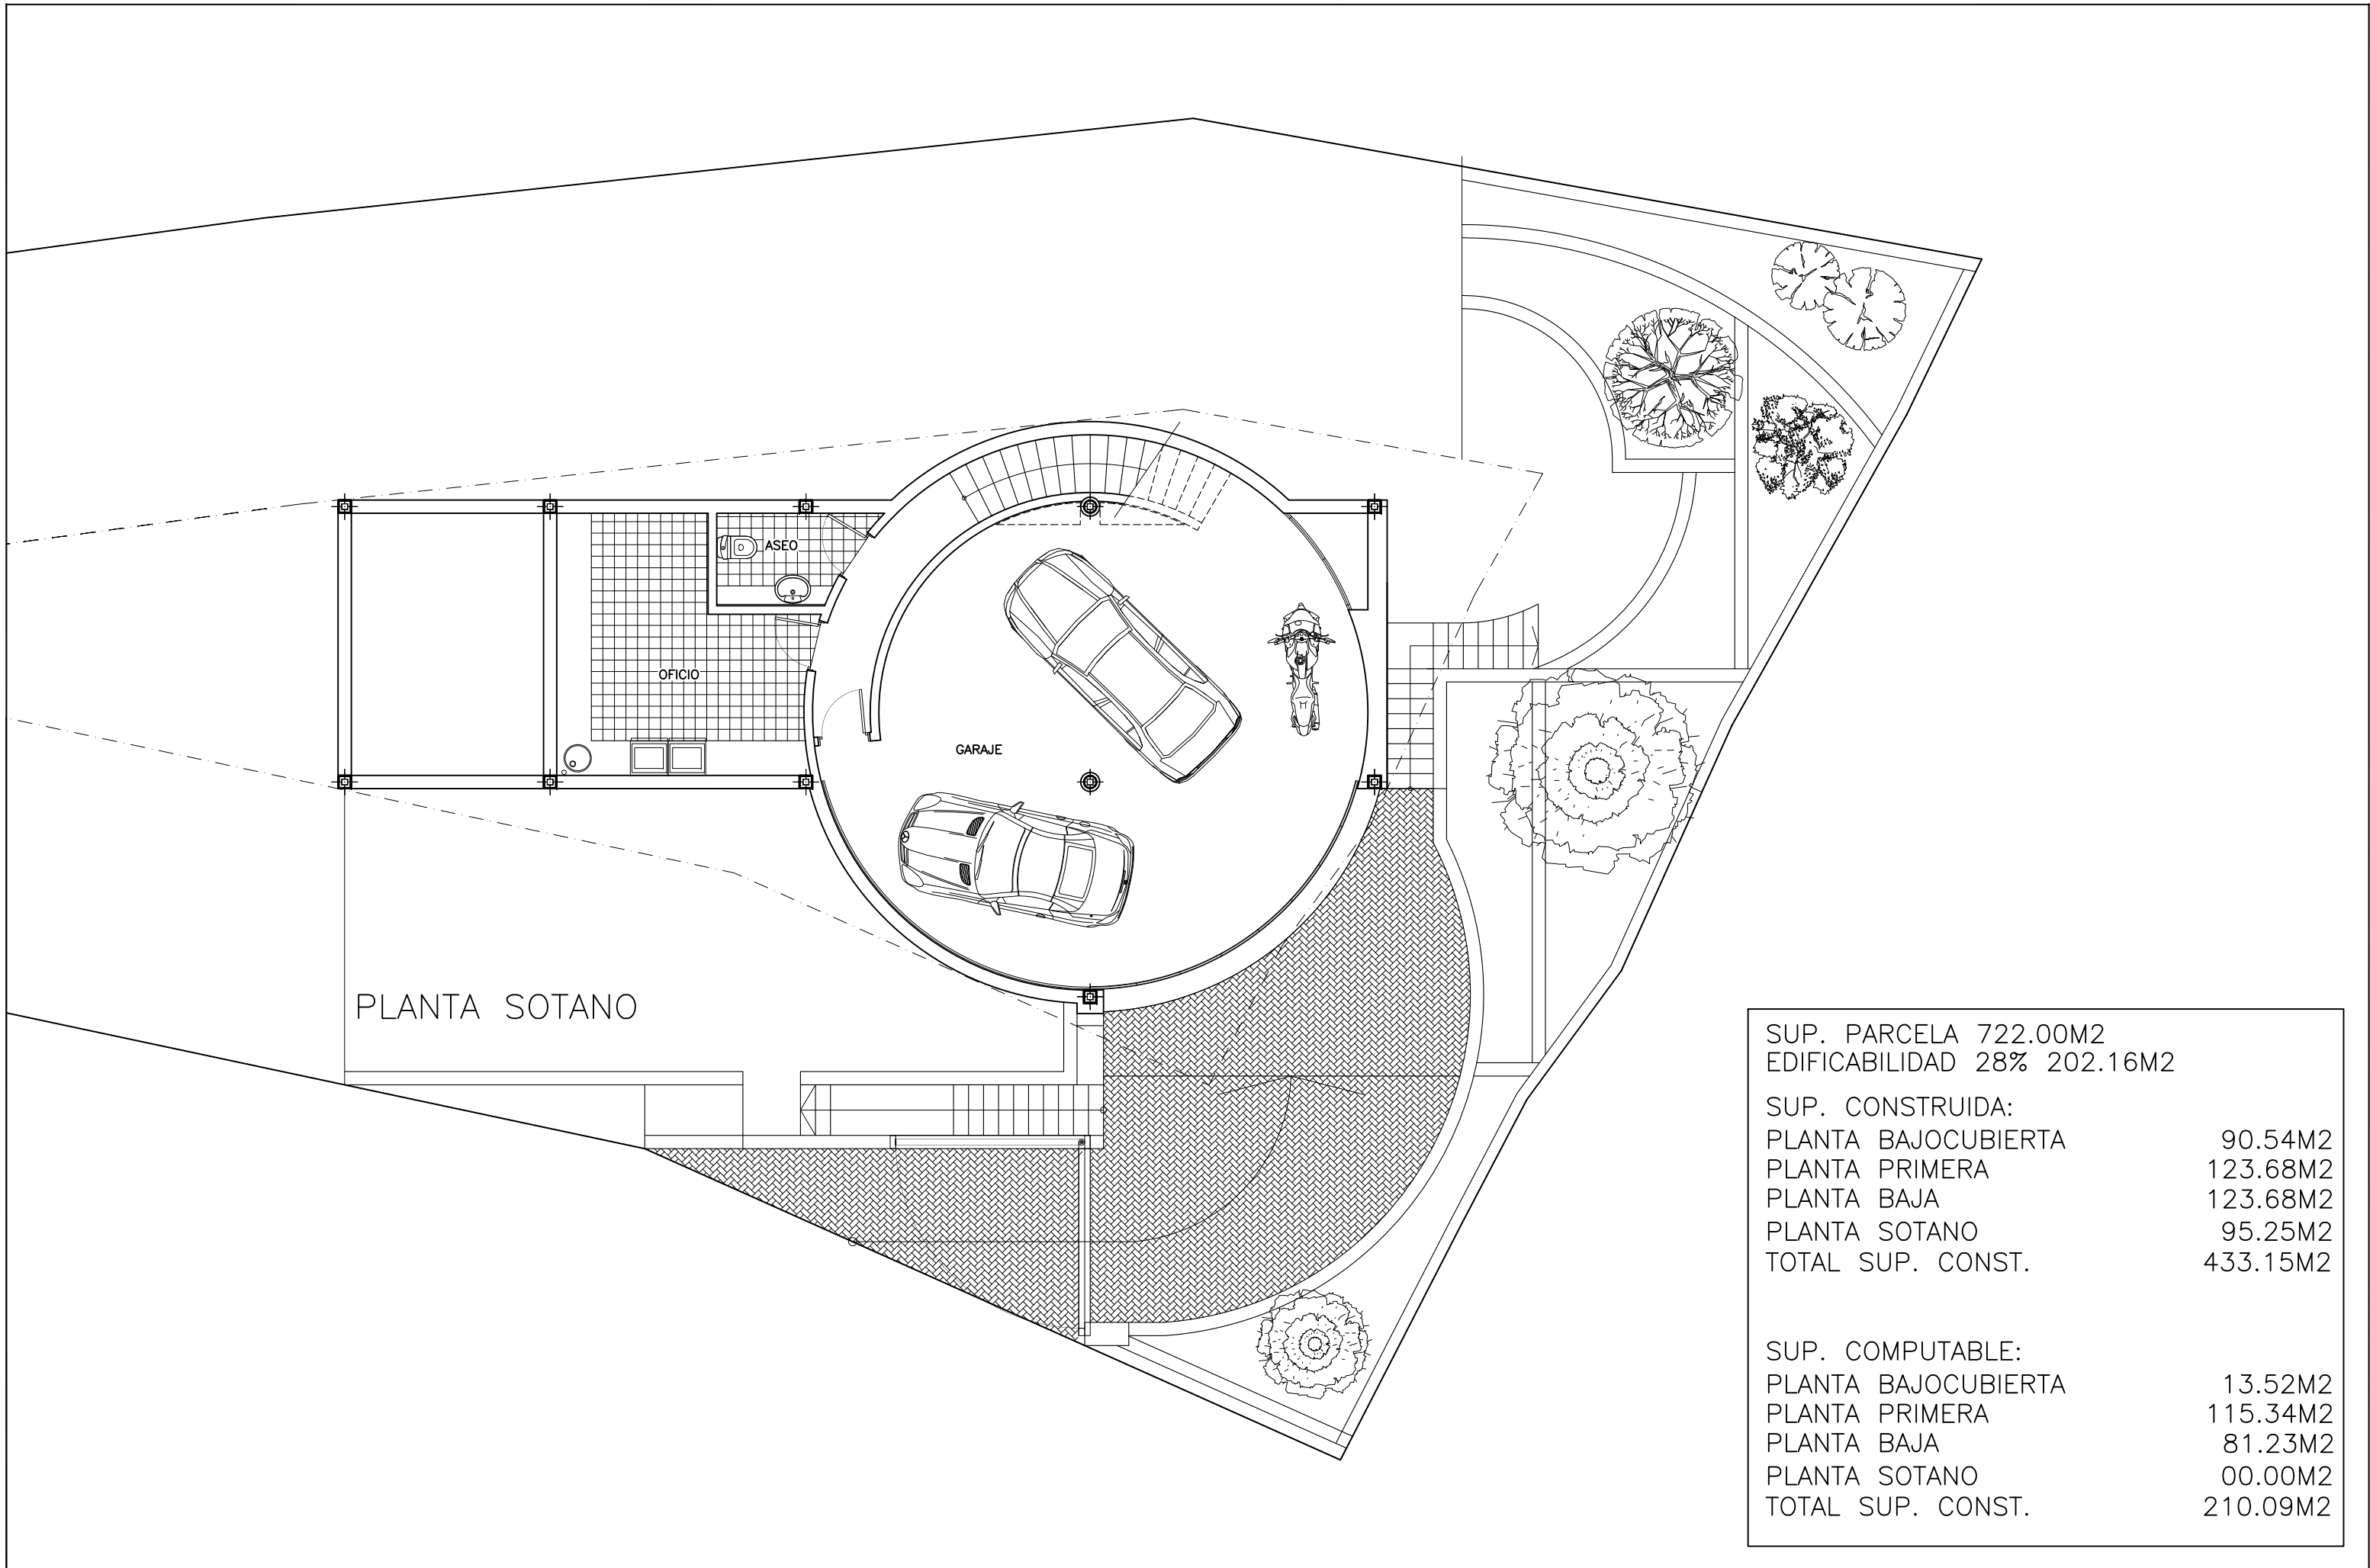


PLANTA SOTANO

SUP. PARCELA 722.00M2	
EDIFICABILIDAD 28% 202.16M2	
SUP. CONSTRUIDA:	
PLANTA BAJOCUBIERTA	90.54M2
PLANTA PRIMERA	123.68M2
PLANTA BAJA	123.68M2
PLANTA SOTANO	95.25M2
TOTAL SUP. CONST.	433.15M2
SUP. COMPUTABLE:	
PLANTA BAJOCUBIERTA	13.52M2
PLANTA PRIMERA	115.34M2
PLANTA BAJA	81.23M2
PLANTA SOTANO	00.00M2
TOTAL SUP. CONST.	210.09M2

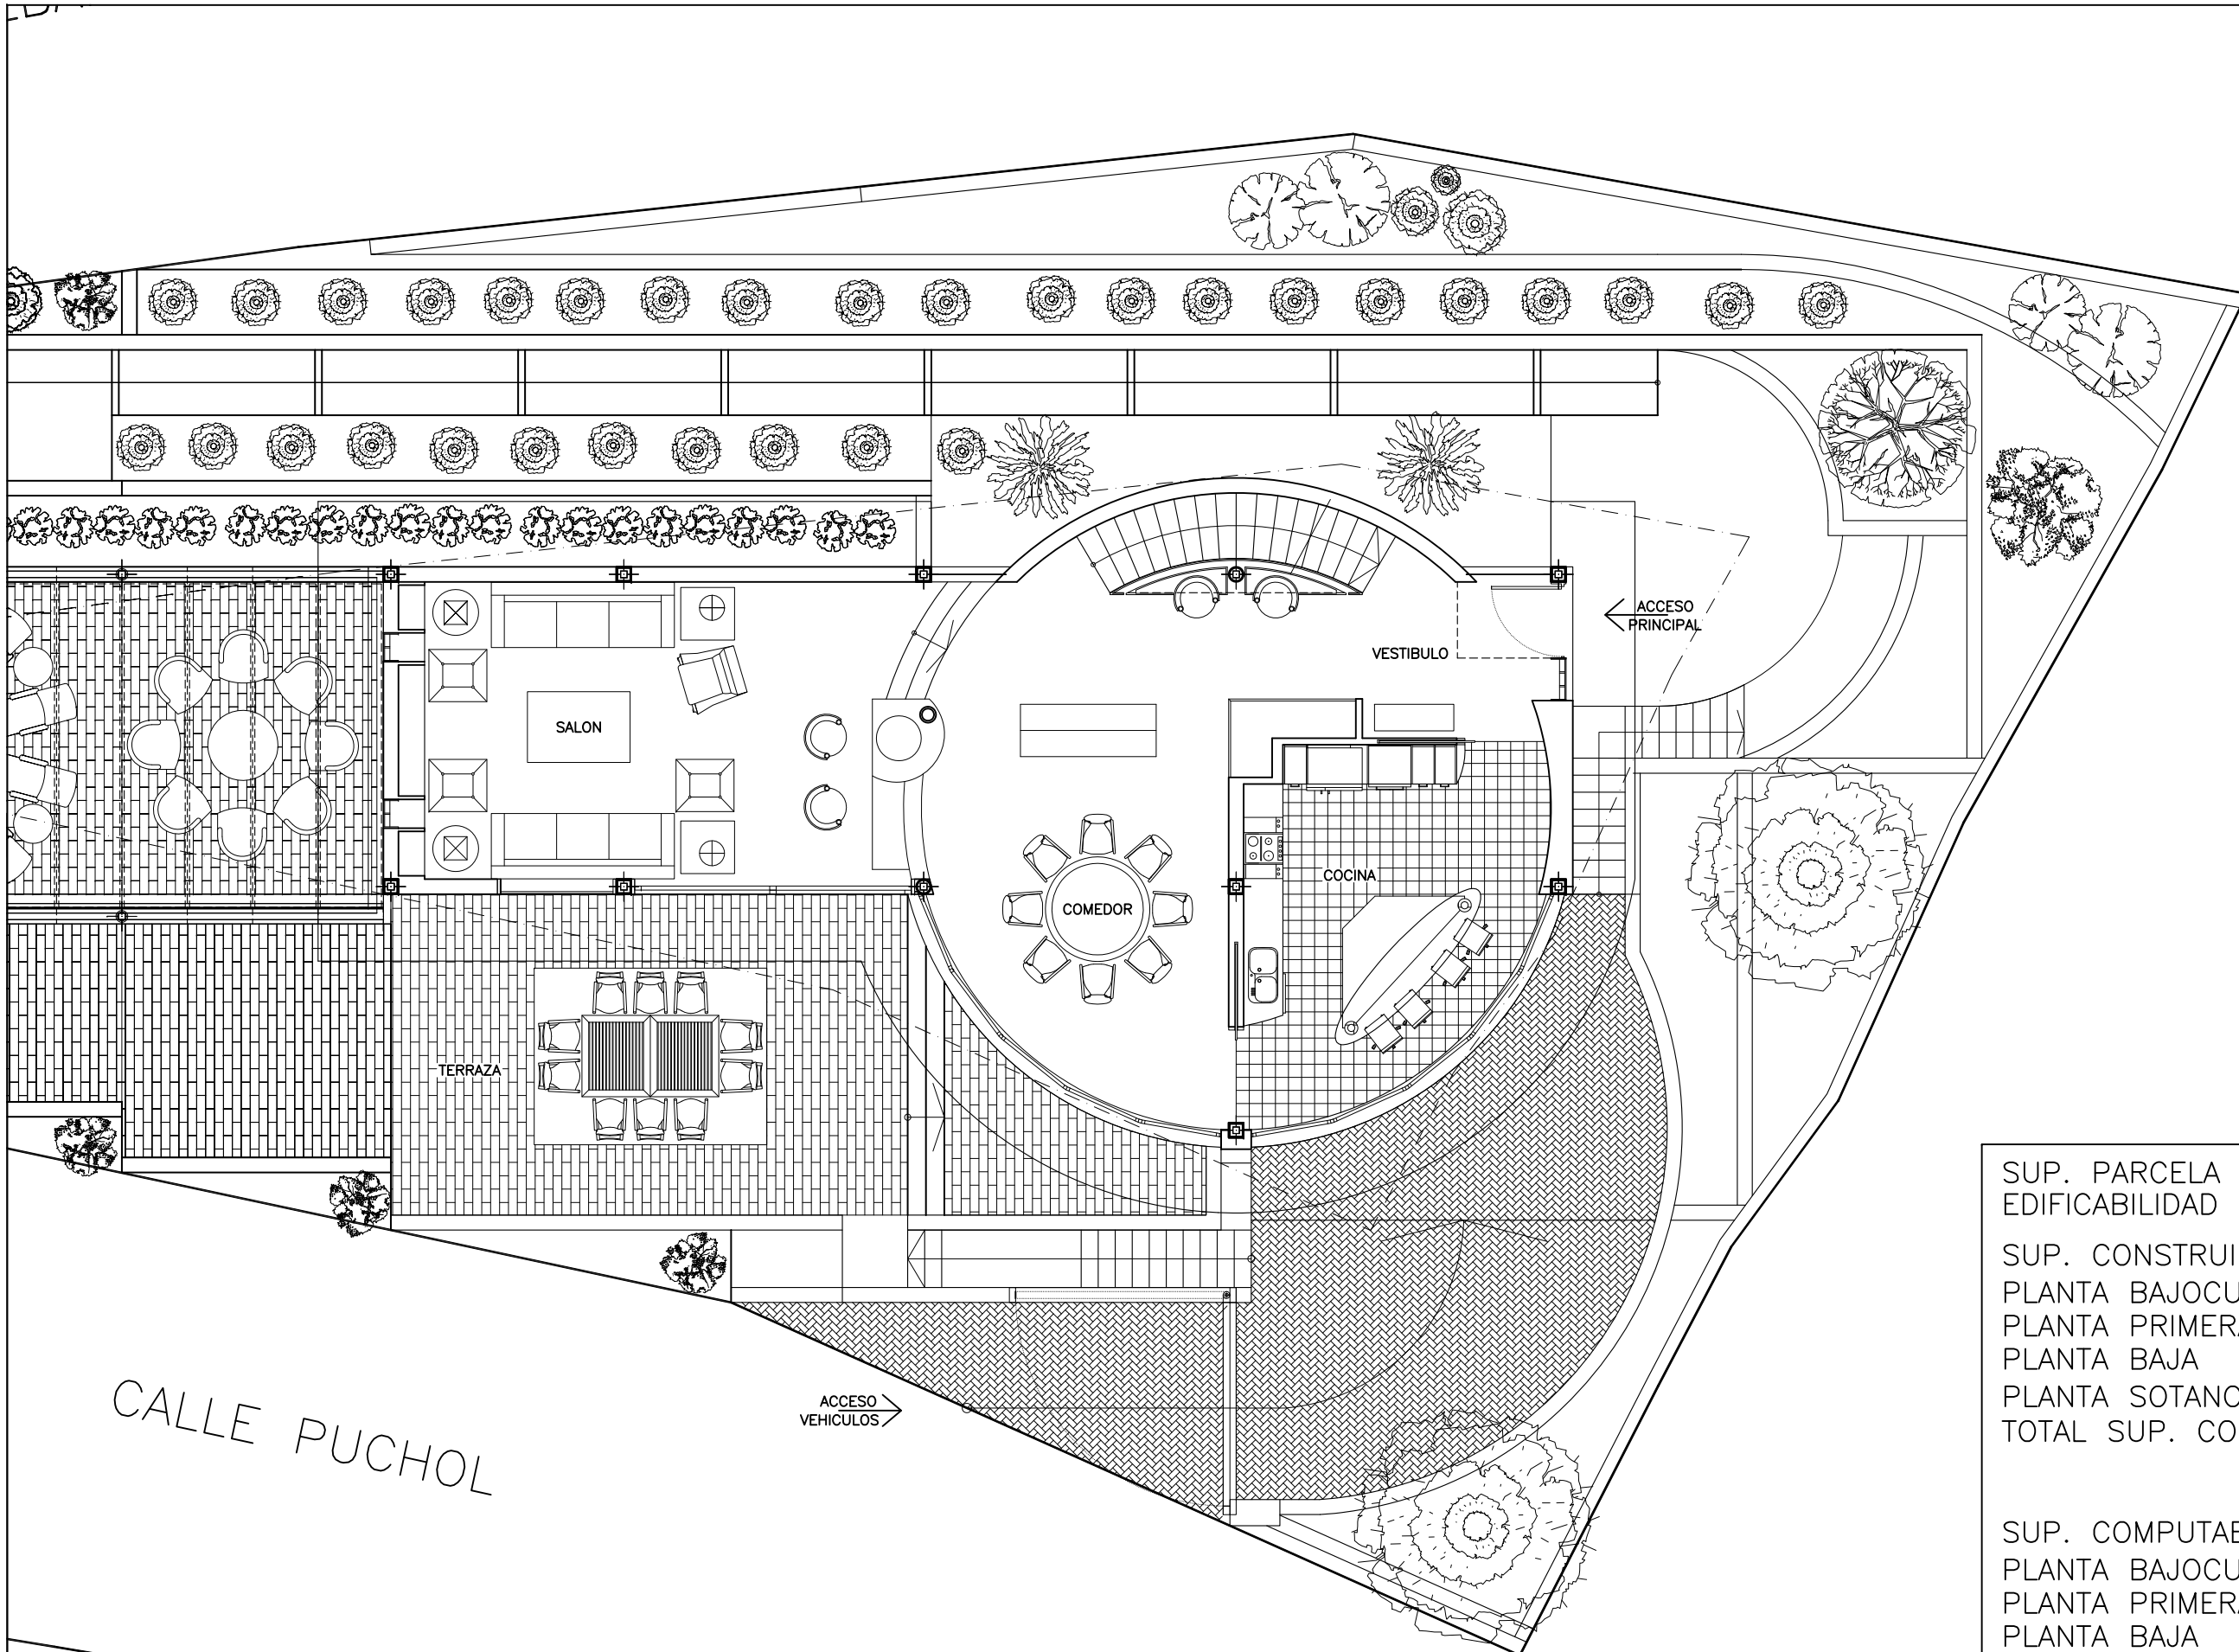


SUP. PARCELA 722.00M2	
EDIFICABILIDAD 28% 202.16M2	
SUP. CONSTRUIDA:	
PLANTA BAJOCUBIERTA	90.54M2
PLANTA PRIMERA	123.68M2
PLANTA BAJA	123.68M2
PLANTA SOTANO	95.25M2
TOTAL SUP. CONST.	433.15M2
SUP. COMPUTABLE:	
PLANTA BAJOCUBIERTA	13.52M2
PLANTA PRIMERA	115.34M2
PLANTA BAJA	81.23M2
PLANTA SOTANO	00.00M2
TOTAL SUP. CONST.	210.09M2

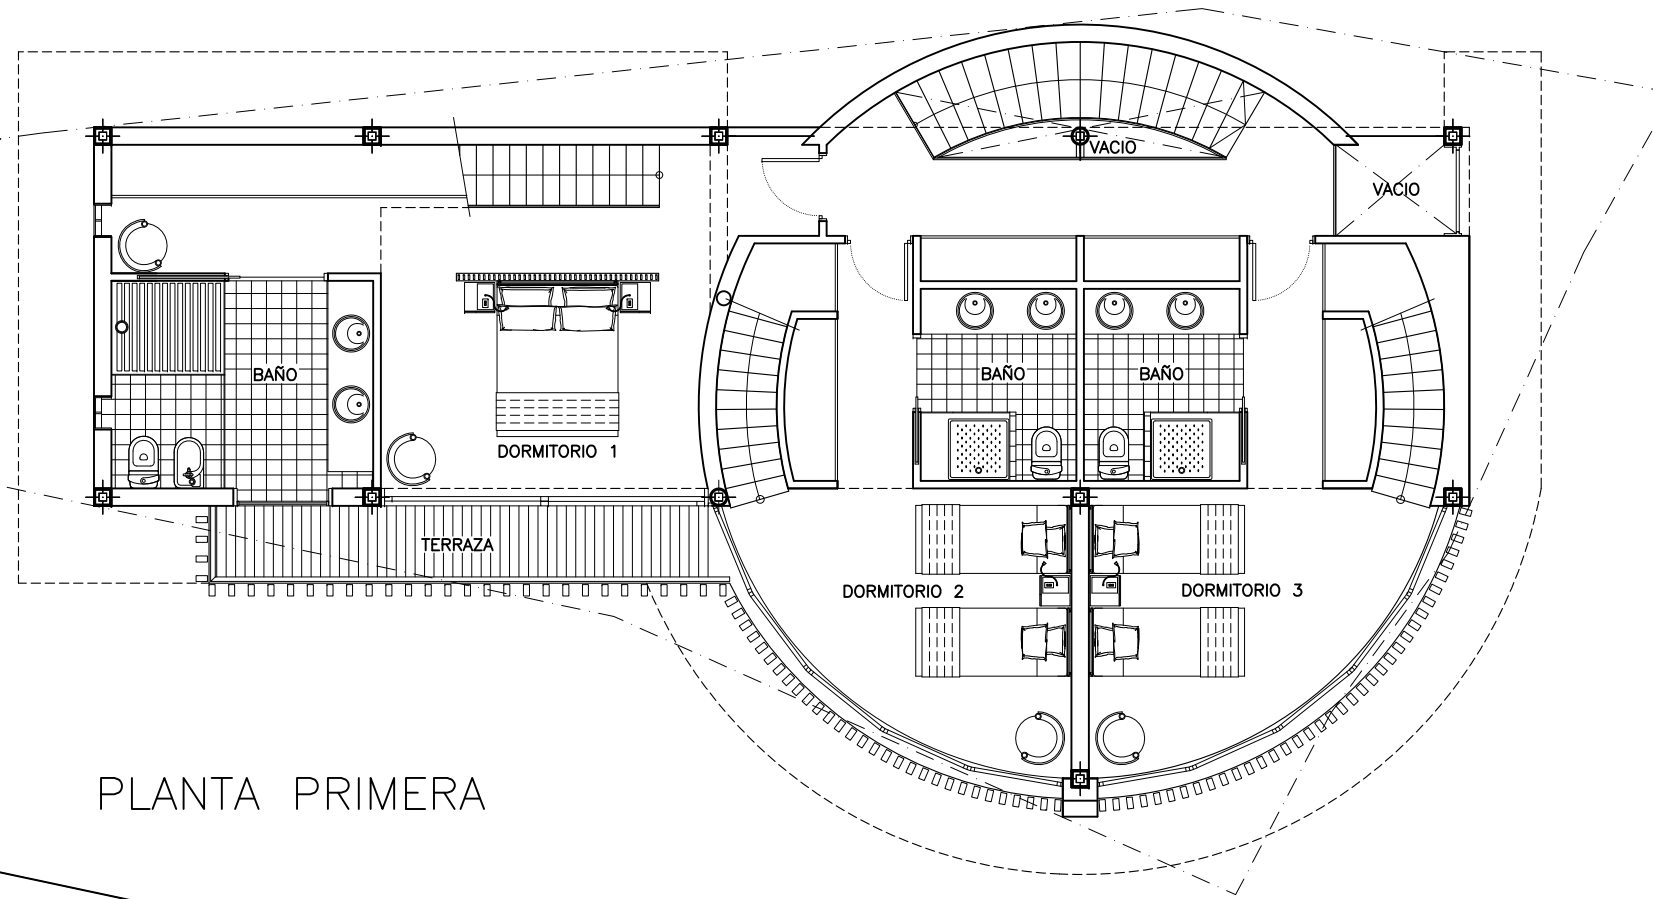

PLANTA PRIMERA


SUP. PARCELA 722.00M2	
EDIFICABILIDAD 28% 202.16M2	
SUP. CONSTRUIDA:	
PLANTA BAJOCUBIERTA	90.54M2
PLANTA PRIMERA	123.68M2
PLANTA BAJA	123.68M2
PLANTA SOTANO	95.25M2
TOTAL SUP. CONST.	433.15M2
SUP. COMPUTABLE:	
PLANTA BAJOCUBIERTA	13.52M2
PLANTA PRIMERA	115.34M2
PLANTA BAJA	81.23M2
PLANTA SOTANO	00.00M2
TOTAL SUP. CONST.	210.09M2

CALLE AZUEBAR

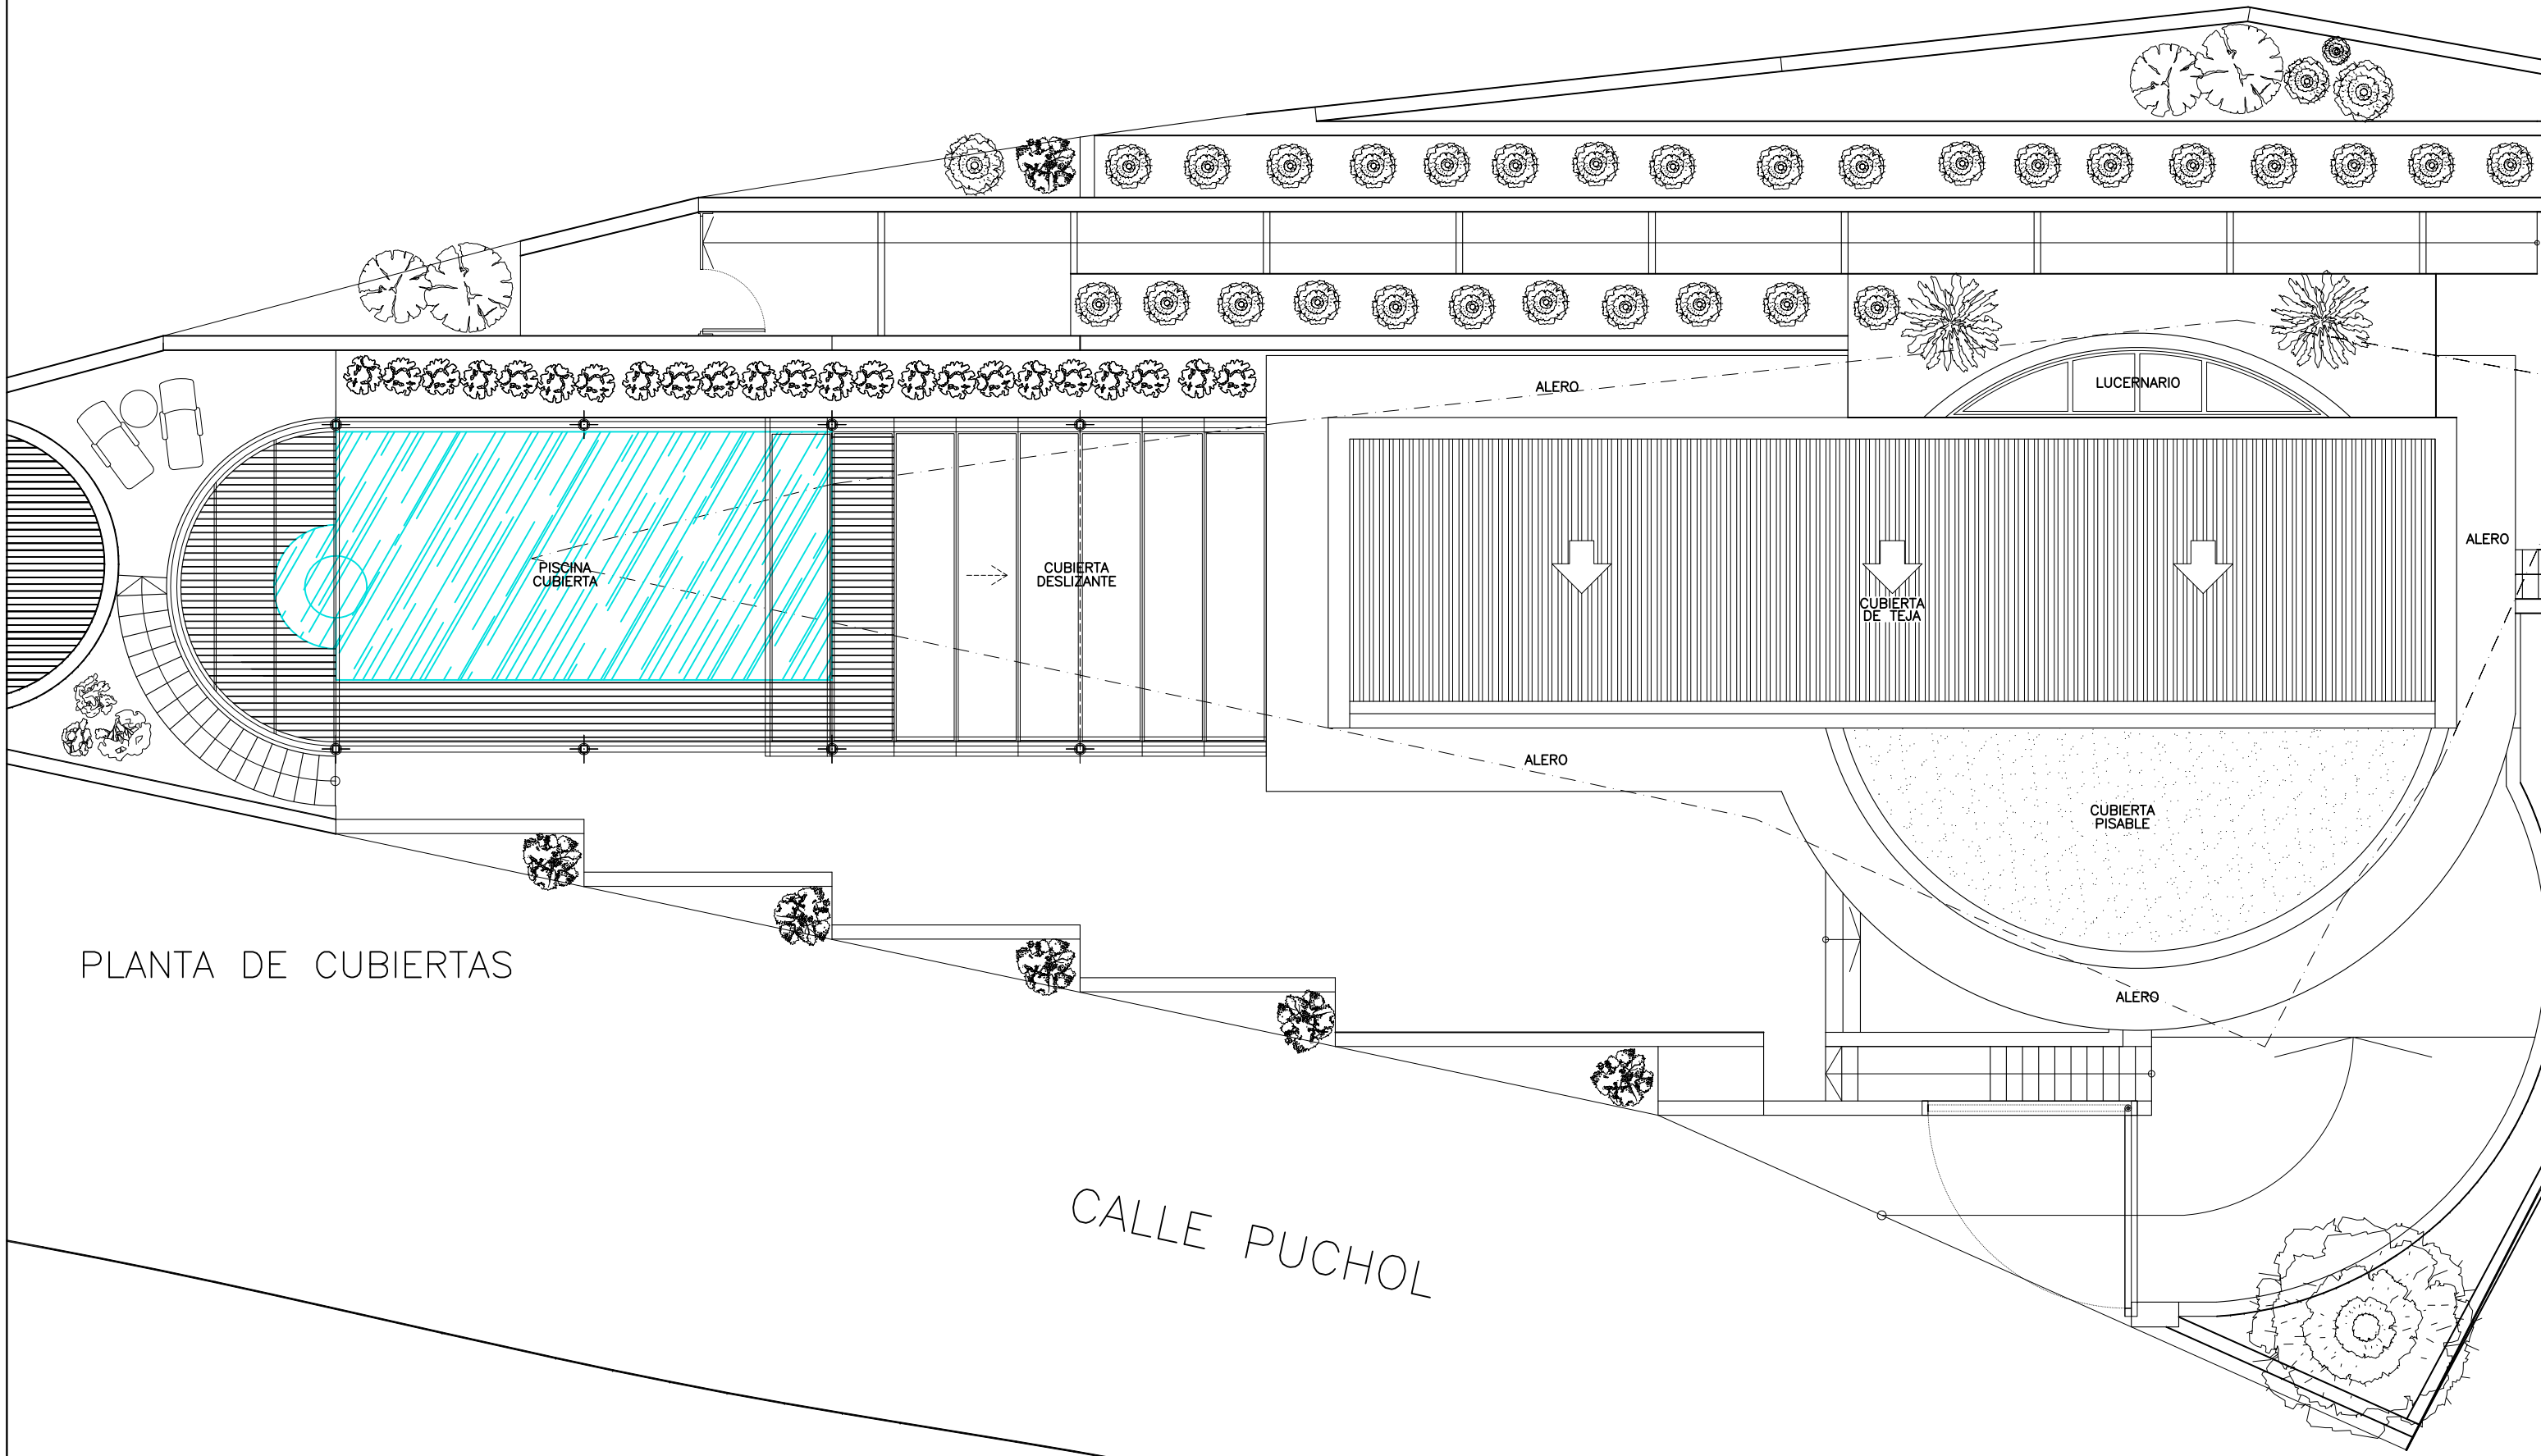

PLANTA DE CUBIERTAS

CALLE PUCHOL

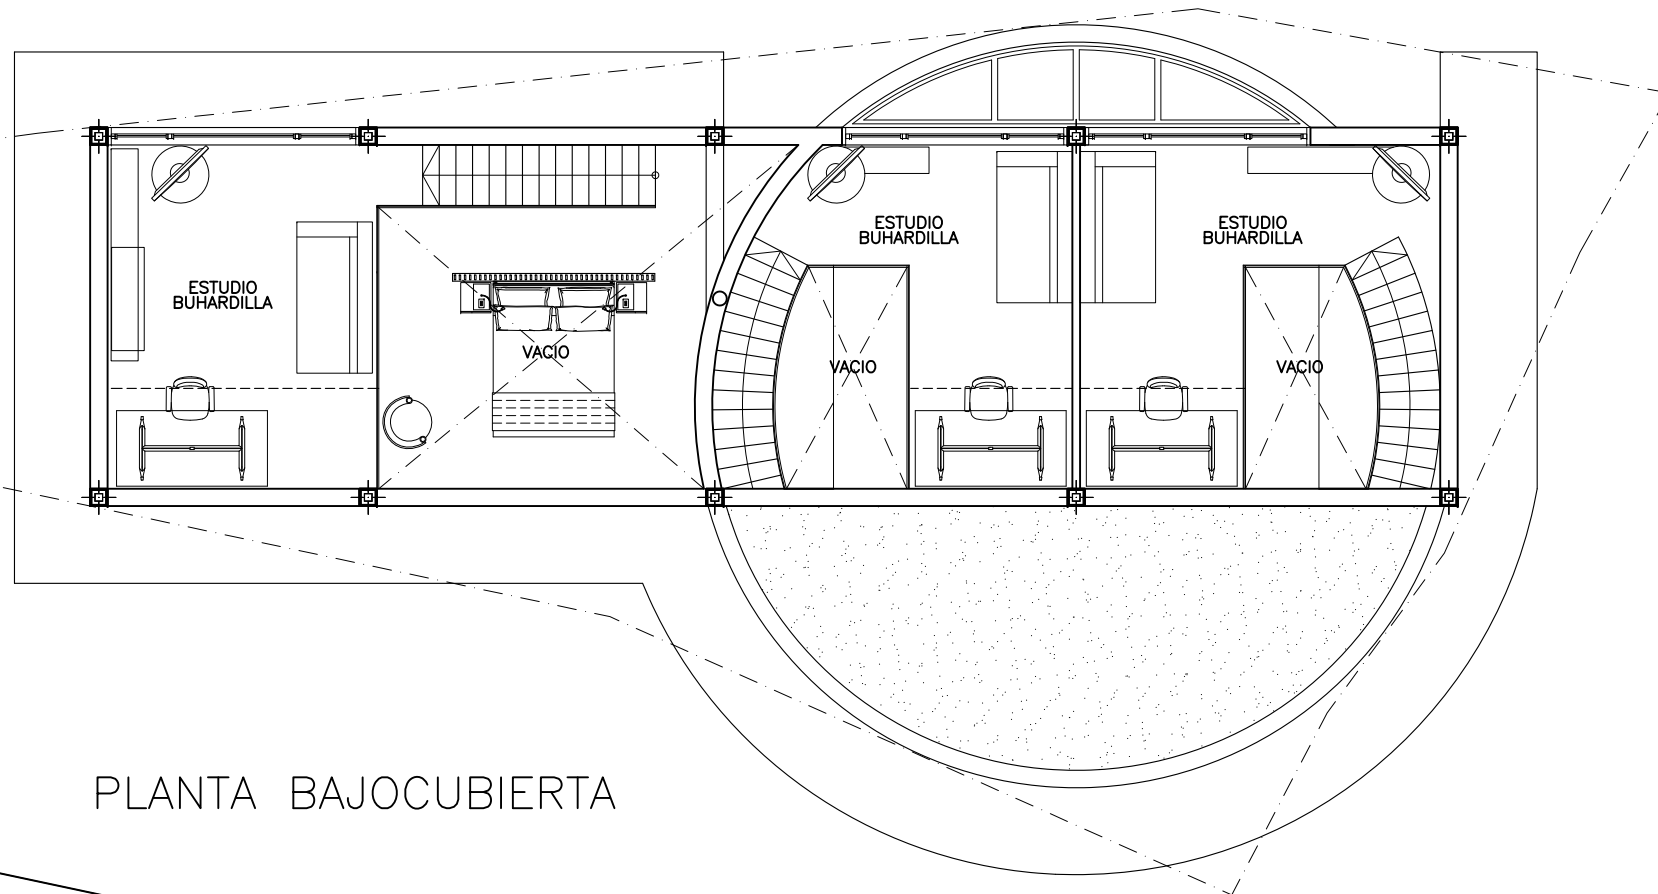

PLANTA BAJOCUBIERTA

SUP. PARCELA 722.00M2	
EDIFICABILIDAD 28% 202.16M2	
SUP. CONSTRUIDA:	
PLANTA BAJOCUBIERTA	90.54M2
PLANTA PRIMERA	123.68M2
PLANTA BAJA	123.68M2
PLANTA SOTANO	95.25M2
TOTAL SUP. CONST.	433.15M2
SUP. COMPUTABLE:	
PLANTA BAJOCUBIERTA	13.52M2
PLANTA PRIMERA	115.34M2
PLANTA BAJA	81.23M2
PLANTA SOTANO	00.00M2
TOTAL SUP. CONST.	210.09M2